


**volksschule\_ st. veit**  
 graz, st. veitstrasse 76  
**ZU - und UMBAU**  
 vorentwurf  
 11.2009

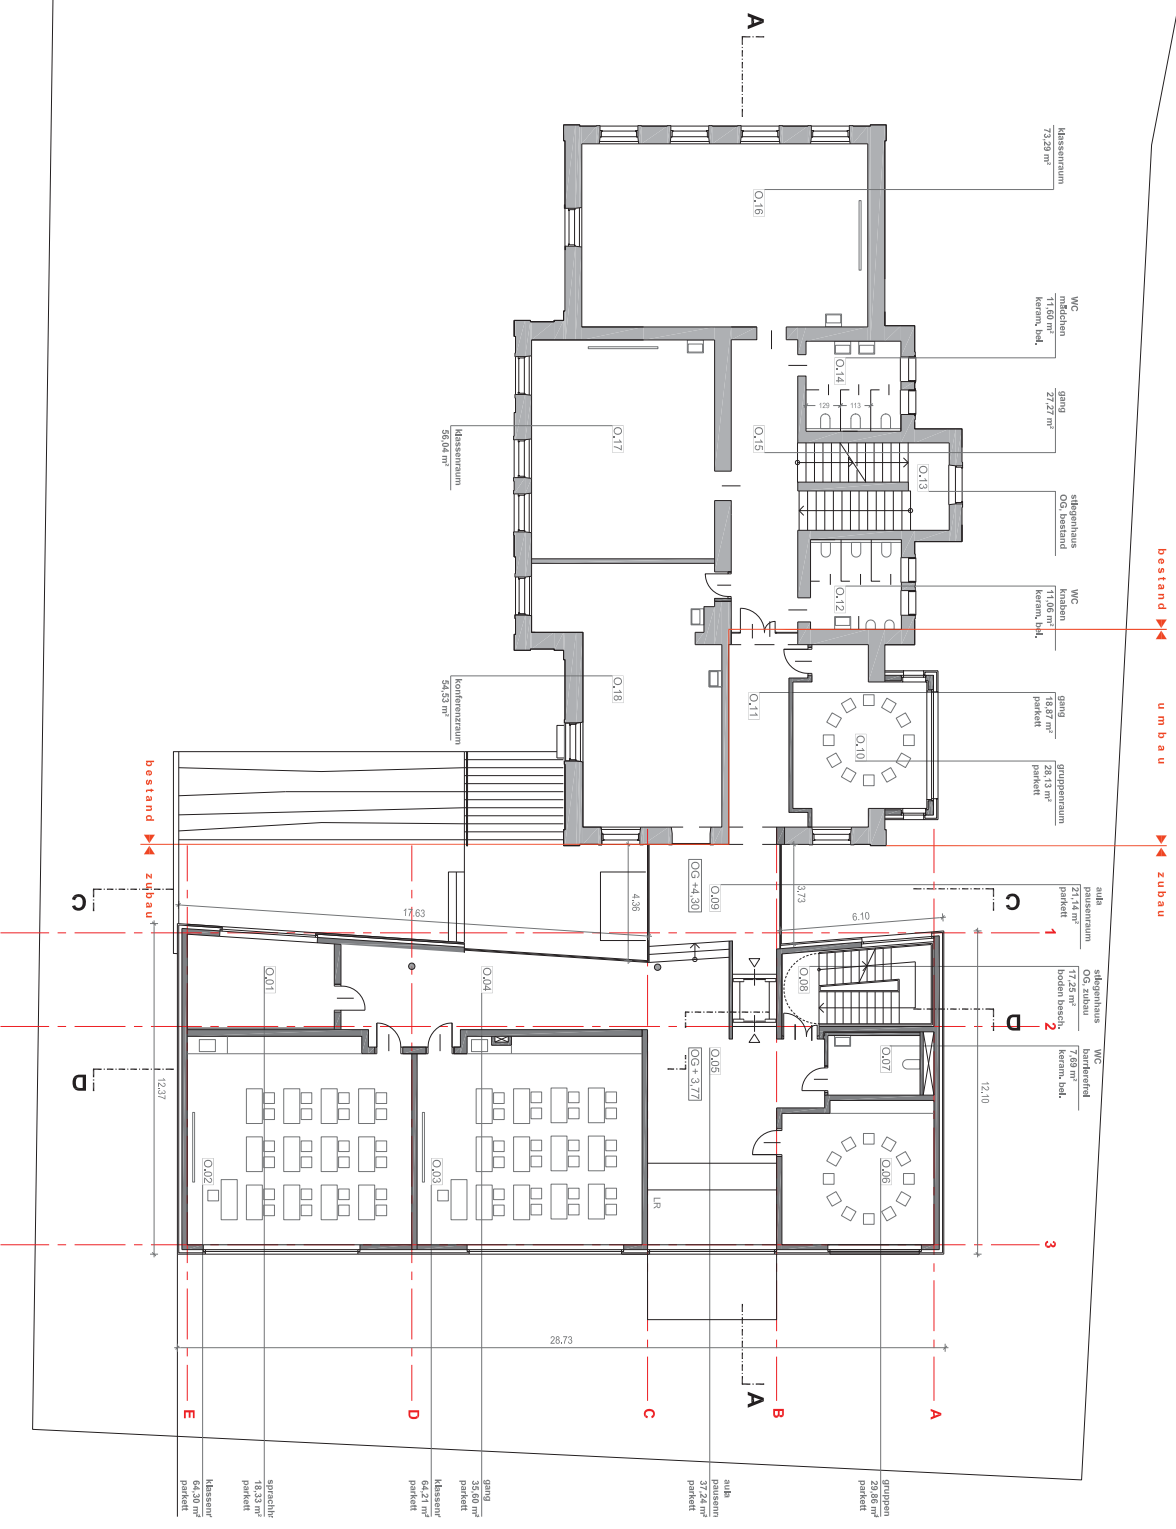

gruppenraum	29,88 m <sup>2</sup>	paket
abz	37,24 m <sup>2</sup>	paket
abz	37,24 m <sup>2</sup>	paket
gang	38,60 m <sup>2</sup>	paket
Klassenr.	64,21 m <sup>2</sup>	paket
Klassenr.	64,21 m <sup>2</sup>	paket
sprechst.	18,33 m <sup>2</sup>	paket
Klassenr.	64,30 m <sup>2</sup>	paket

**og**

grundriß obergeschoß  
 m 1:200