


# volksschule\_ st. veit

graz, st. veitstraße 76

## Z U - und U M B A U

Vorentwurf  
11.2009

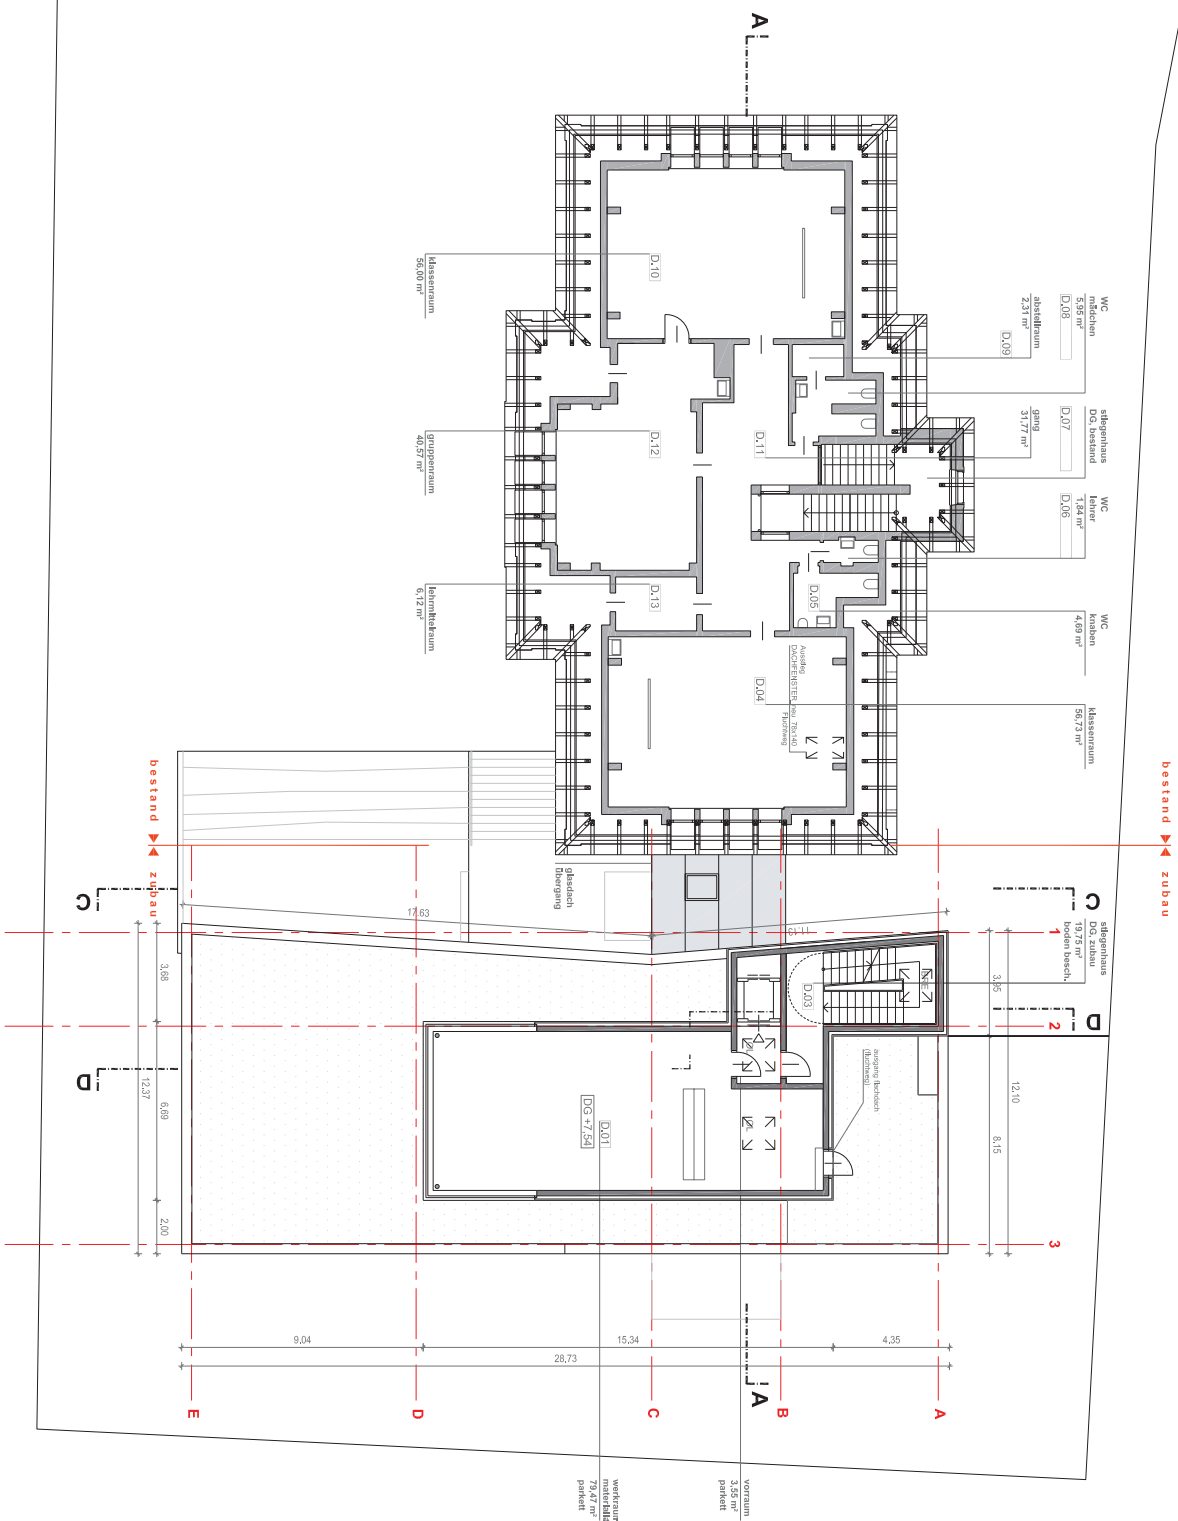

**dg**

grundriß dachgeschoss  
m 1:200